


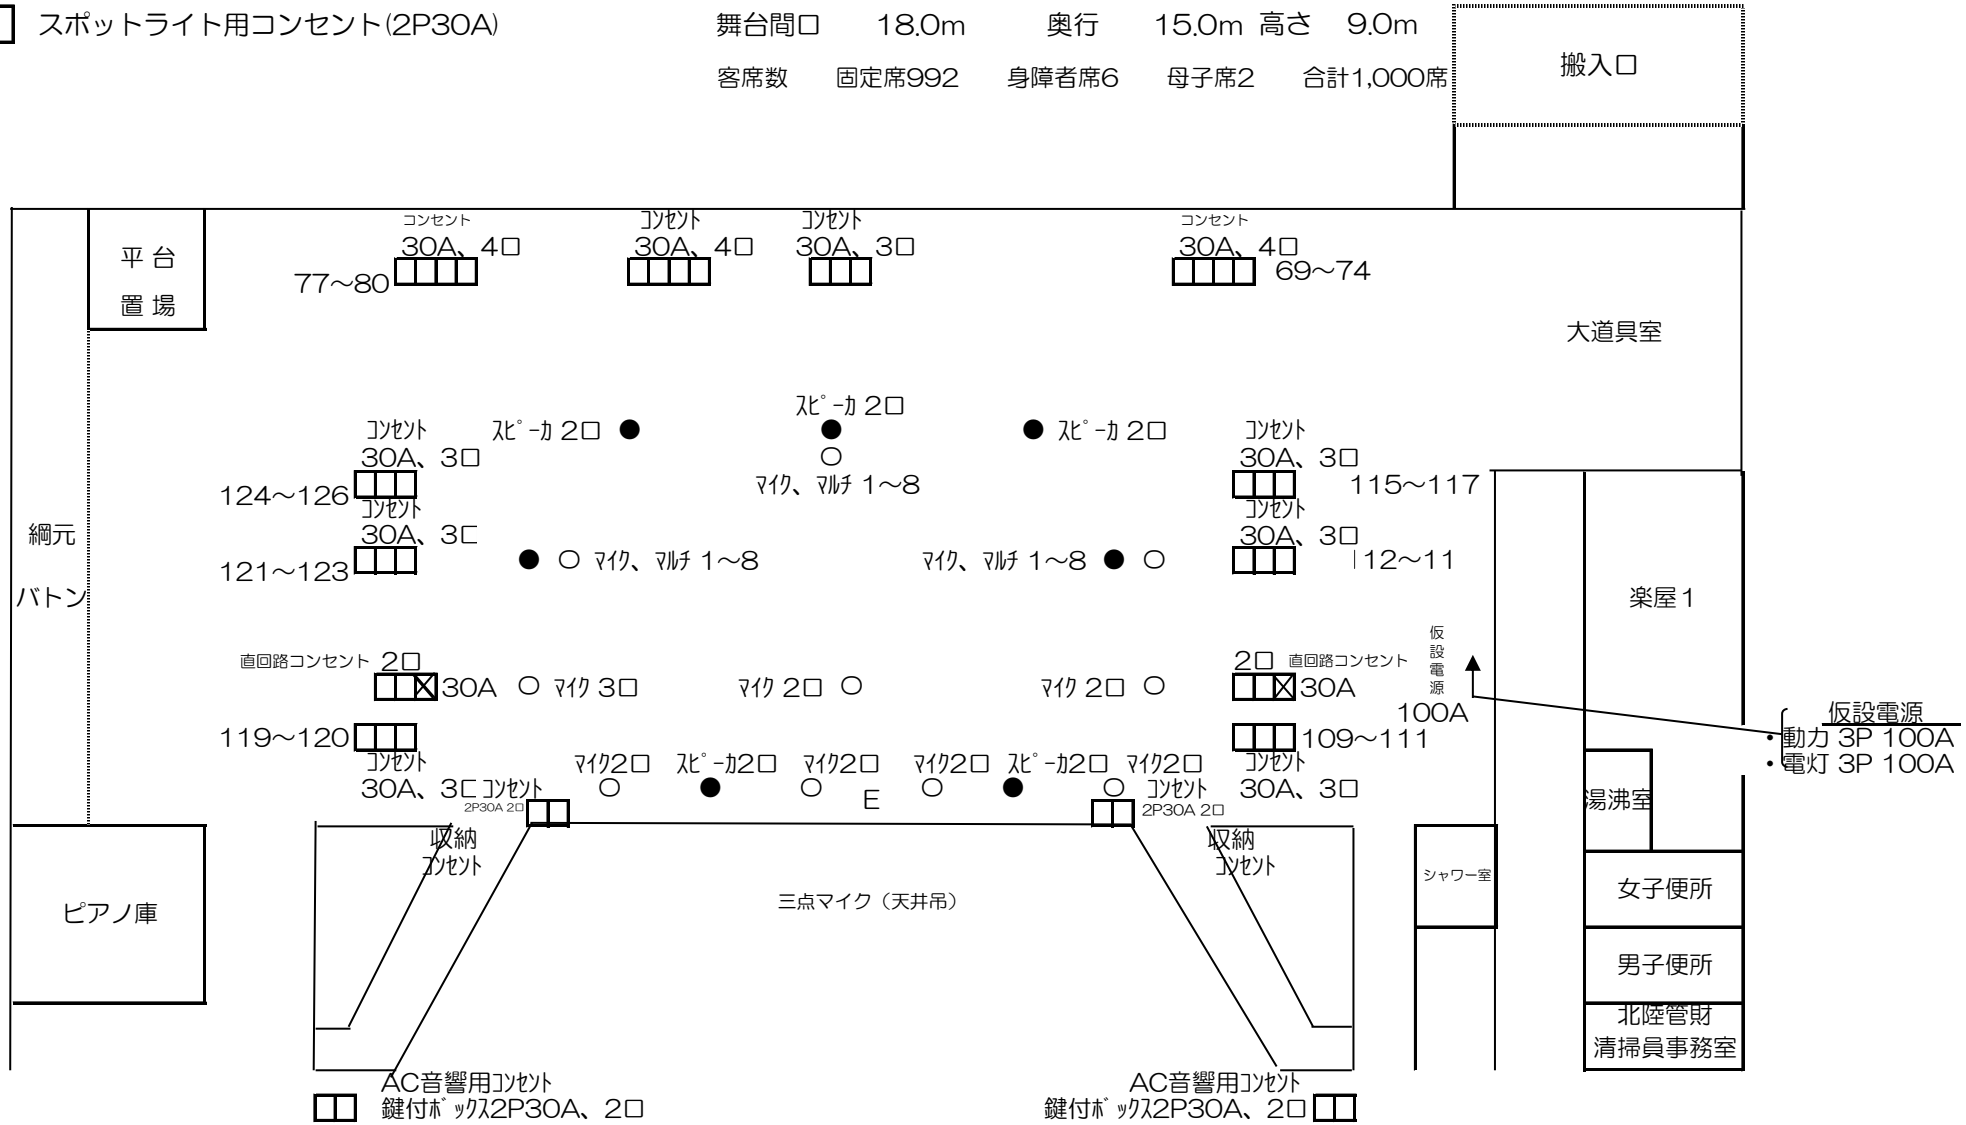

舞台配置図 (公演用)

- マイクコンセント
- スピーカコンセント
- スポットライト用コンセント(2P30A)

北アルプス文化センター舞台平面図
 〒930-0353 富山県中新川郡上市町法音寺1番地(076-473-1818)
 舞台間口 18.0m 奥行 15.0m 高さ 9.0m
 客席数 固定席992 身障者席6 母子席2 合計1,000席



※ 舞台のコンセント、スピーカー、マイク等の配置図

- マイクコンセント
- スピーカコンセント
-  スポットライト用コンセント (2P30A)
-  未使用コンセント (AC入力なし)

北アルプス文化センター舞台平面図

〒930-0353 富山県中新川郡上市町法音寺1番地 (076-473-1818)

舞台間口 18.0m 奥行 15.0m 高さ 9.0m

客席数 固定席992 身障者席6 母子席2 合計1,000席

